

CALLE LA PAMPA

PLANTA BAJA INF


CALLE GENERAL RAMÓN FREIRE

ES


Estudio Seckel S.R.L.
Tel. / Fax: 4783-8773
estudio@estudioseckel.com.ar

COLEGIO PESTALOZZI

ESCALA 1:250

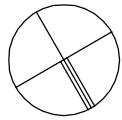

CALLE LA PAMPA

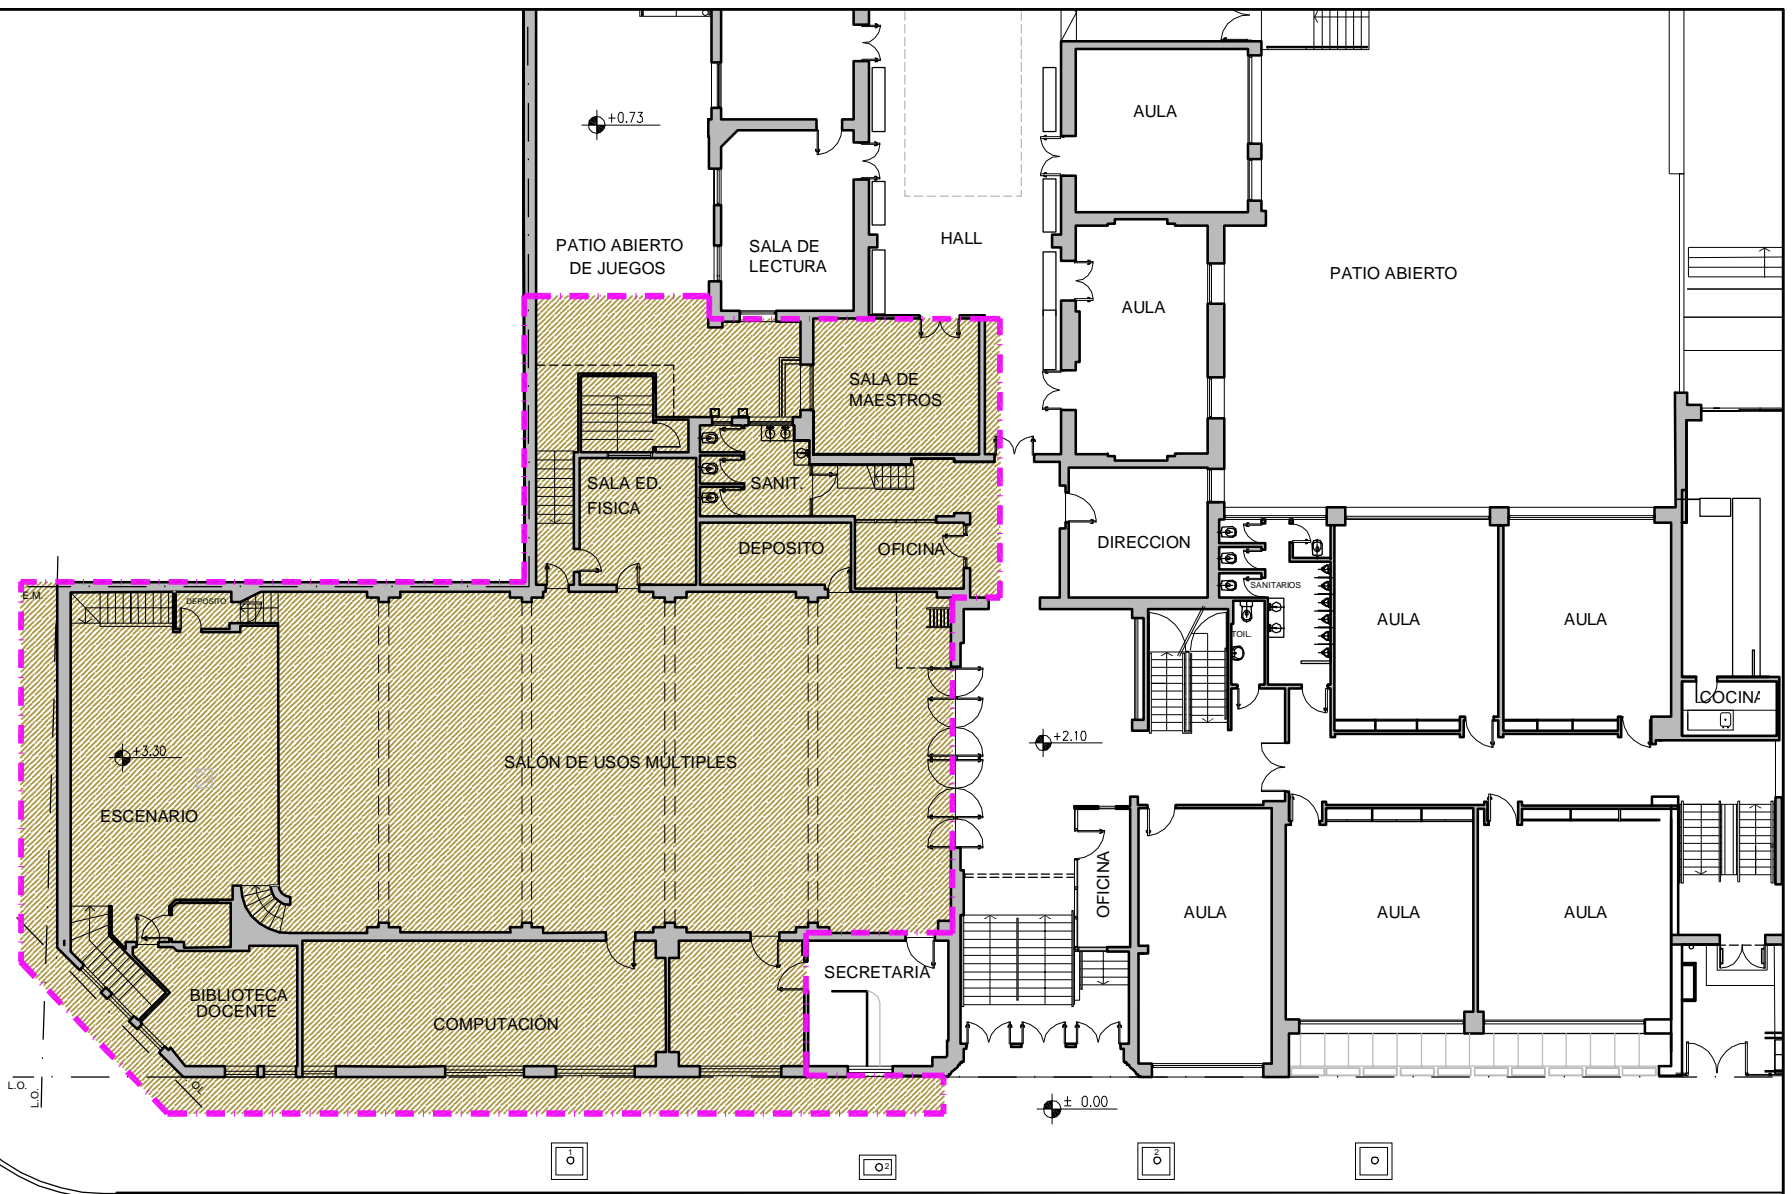

PLANTA BAJA SUP



CALLE GENERAL RAMÓN FREIRE

ES

Estudio Seckel S.R.L.
Tel. / Fax: 4783-8773
estudio@estudioseckel.com.ar

COLEGIO PESTALOZZI

ESCALA 1:250

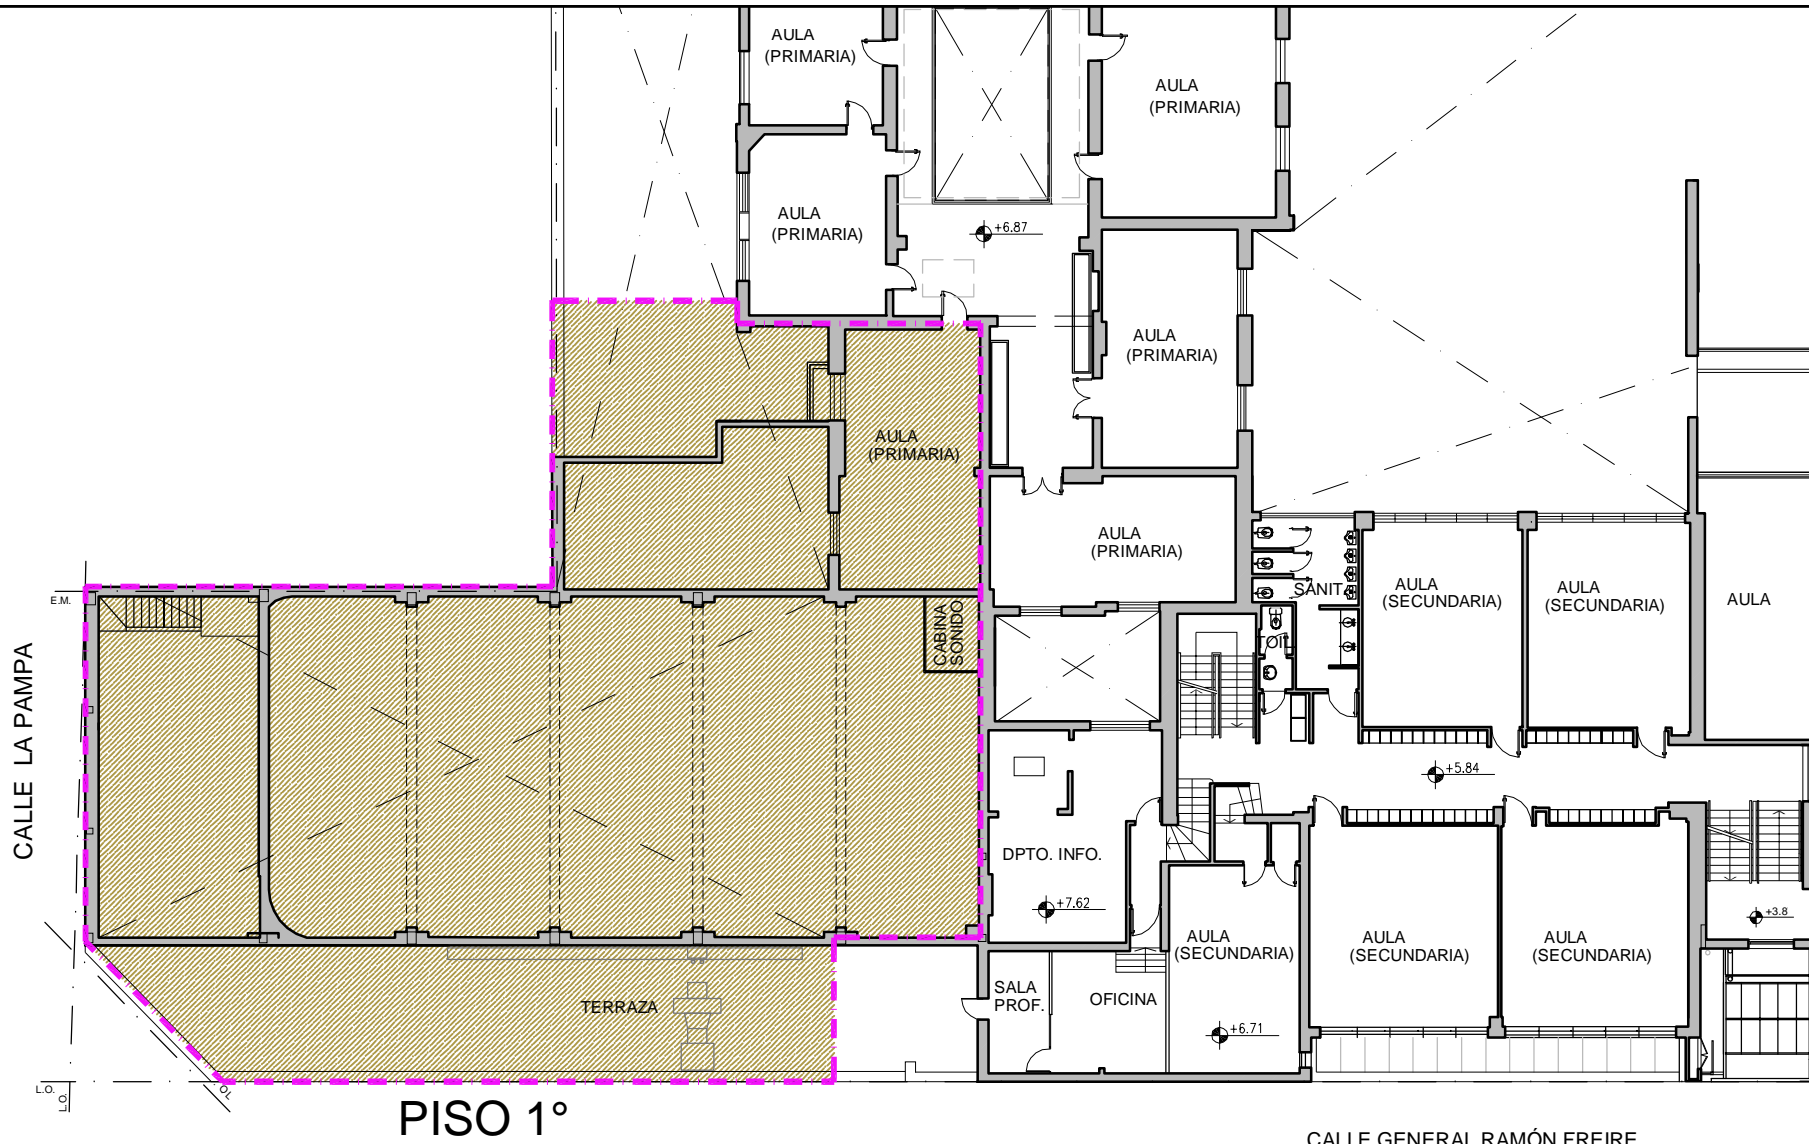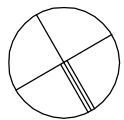

PISO 1°



CALLE GENERAL RAMÓN FREIRE

ES

Estudio Seckel S.R.L.
Tel. / Fax: 4783-8773
estudio@estudioseckel.com.ar

COLEGIO PESTALOZZI

ESCALA 1:250

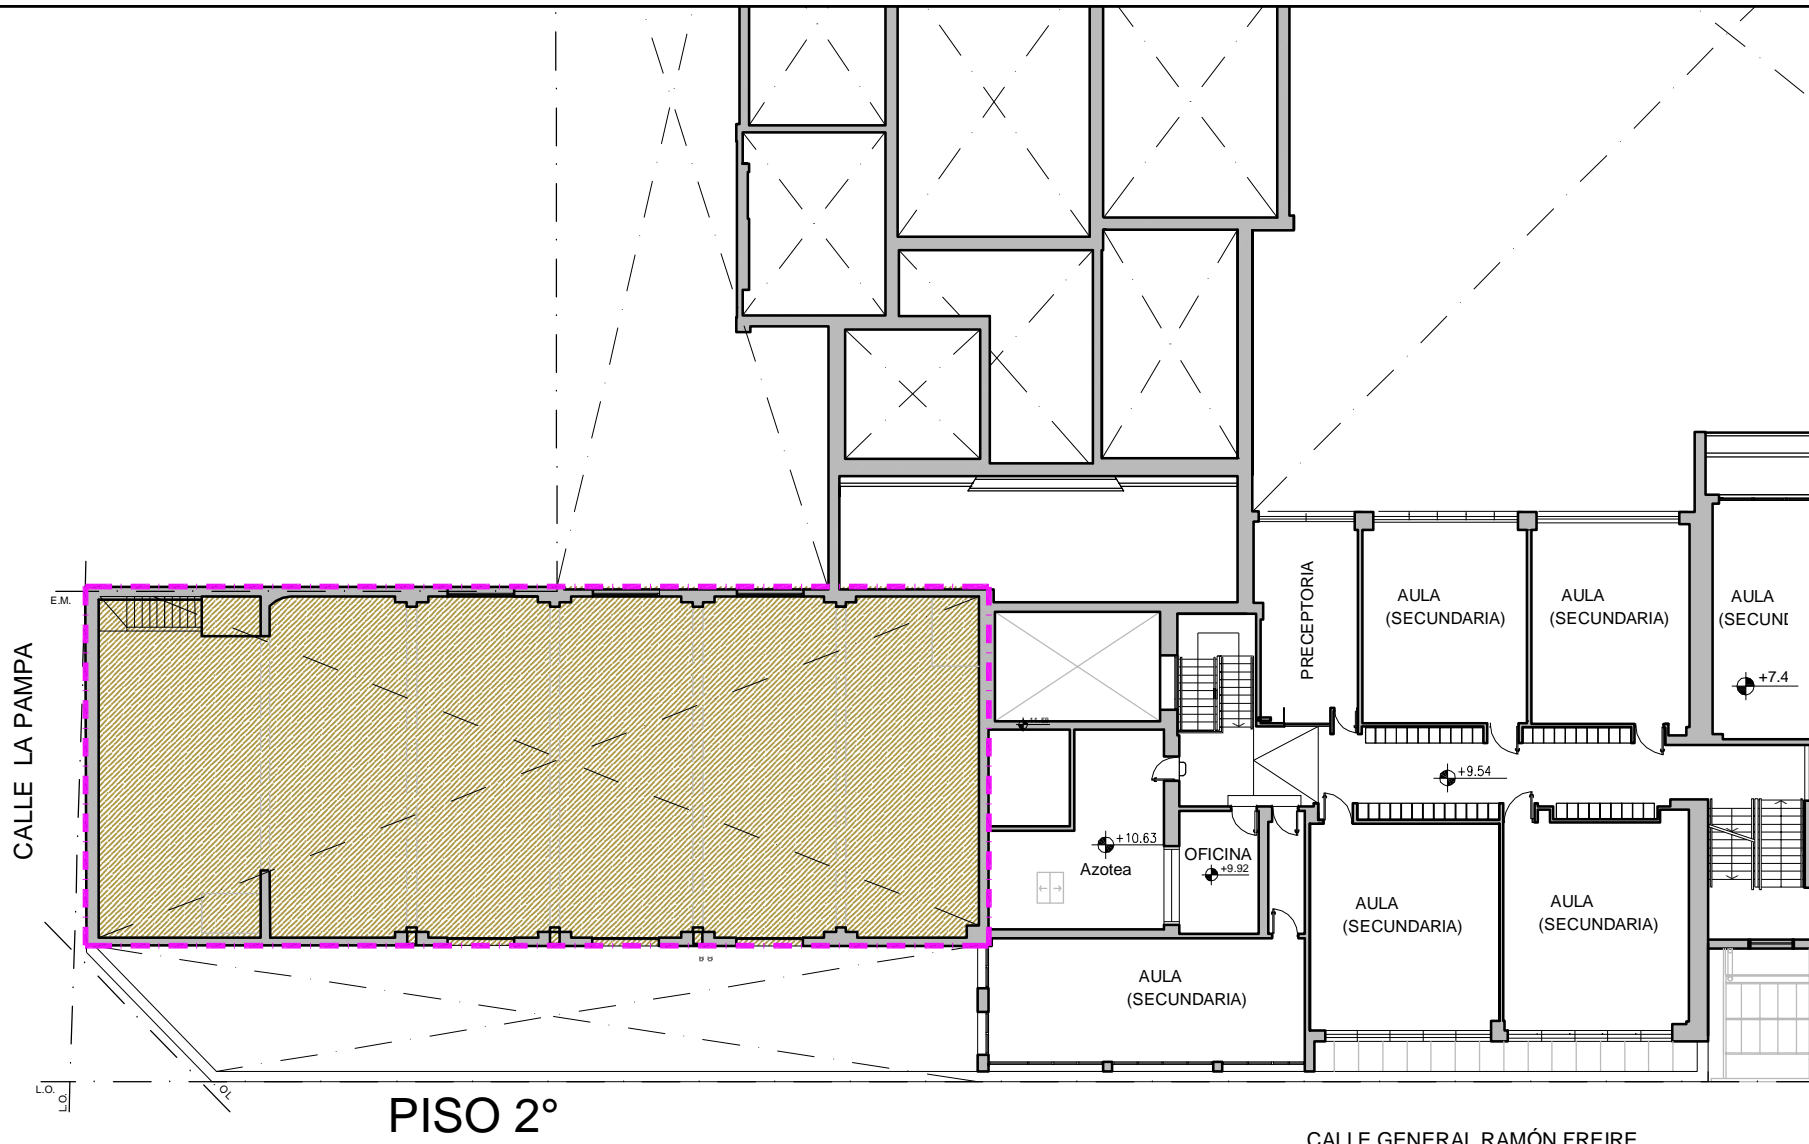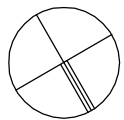

CALLE LA PAMPA

PISO 2°


CALLE GENERAL RAMÓN FREIRE

ES


Estudio Seckel S.R.L.
Tel. / Fax: 4783-8773
estudio@estudioseckel.com.ar

COLEGIO PESTALOZZI

ESCALA 1:250

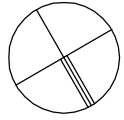

PLANT

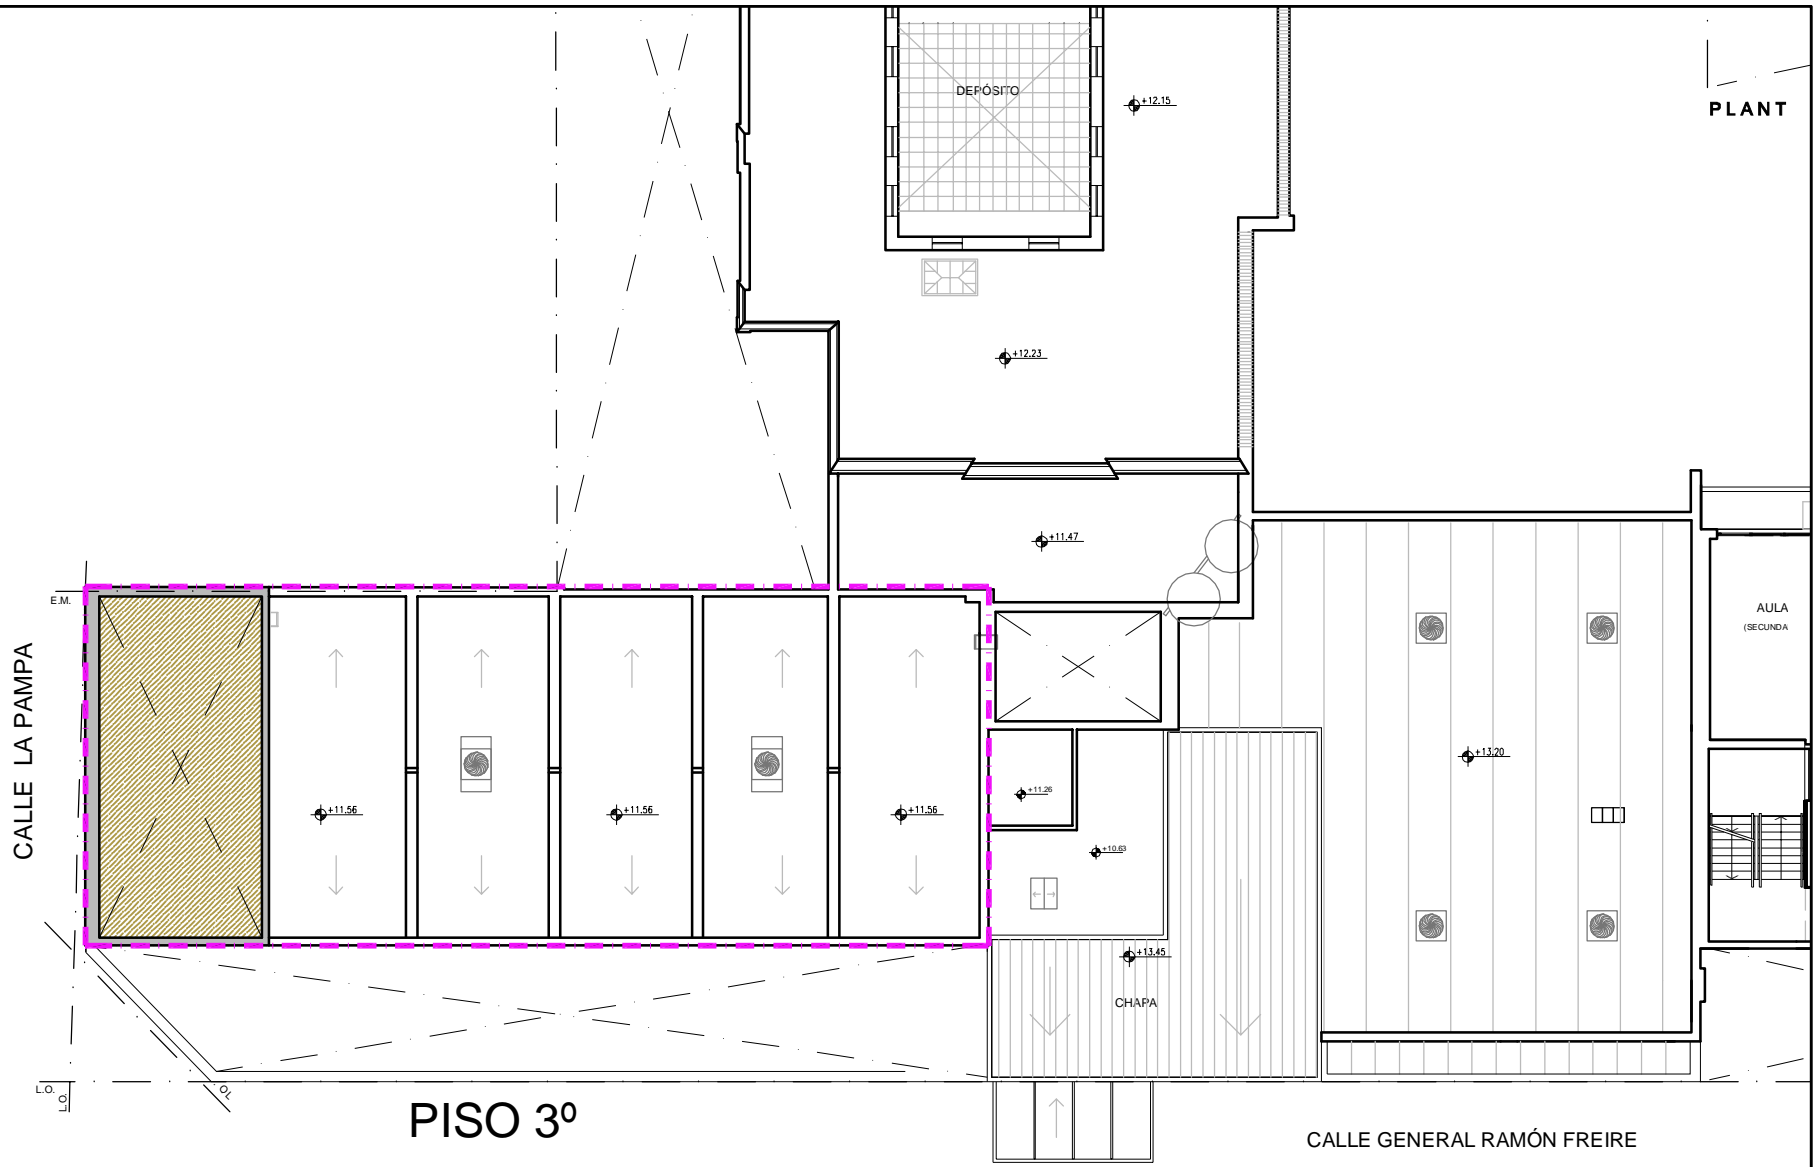

PISO 3º

CALLE GENERAL RAMÓN FREIRE

ES

Estudio Seckel S.R.L.
Tel. / Fax: 4783-8773
estudio@estudioseckel.com.ar

COLEGIO PESTALOZZI

ESCALA 1:250